


План 1-го этажа

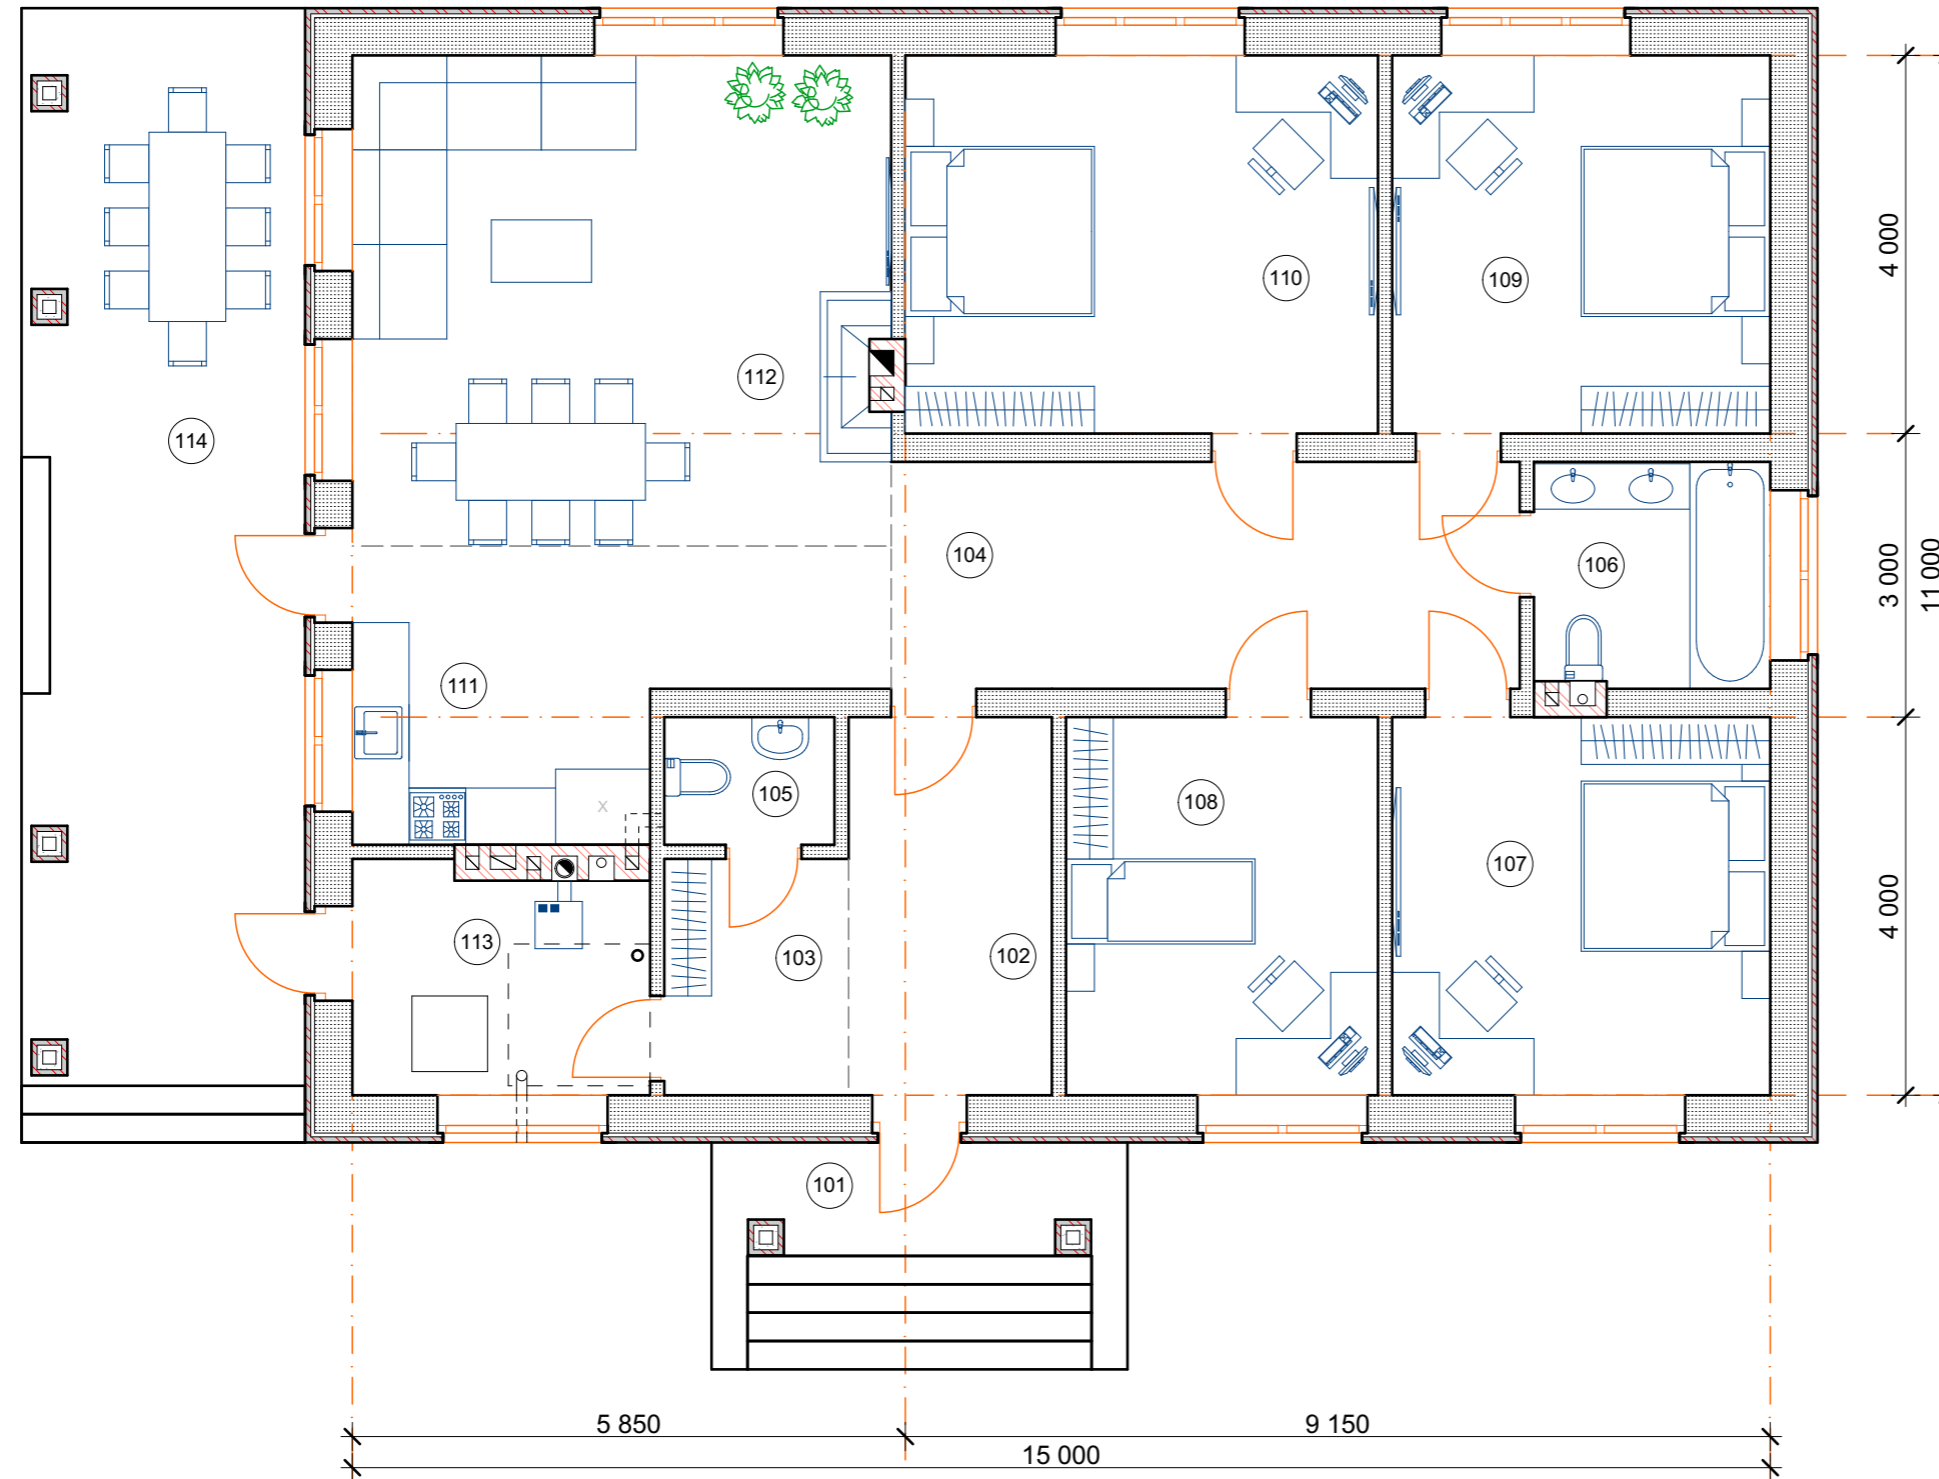

Экспликация помещений 1-го этажа

№	Наименование	Площадь
101	Крыльцо	10,26
102	Тамбур	8,60
103	Гардероб	4,88
104	Коридор	15,96
105	Санузел	2,43
106	Ванная комната	5,94
107	Спальня №1	16,00
108	Спальня №2	13,20
109	Спальня №3	16,00
110	Спальня №4	20,00
111	Кухня	13,80
112	Гостиная	29,41
113	Котельная	7,40
114	Терраса	35,39
		199,27 м ²