Проект S3-226 (Z284)

План 1-го этажа

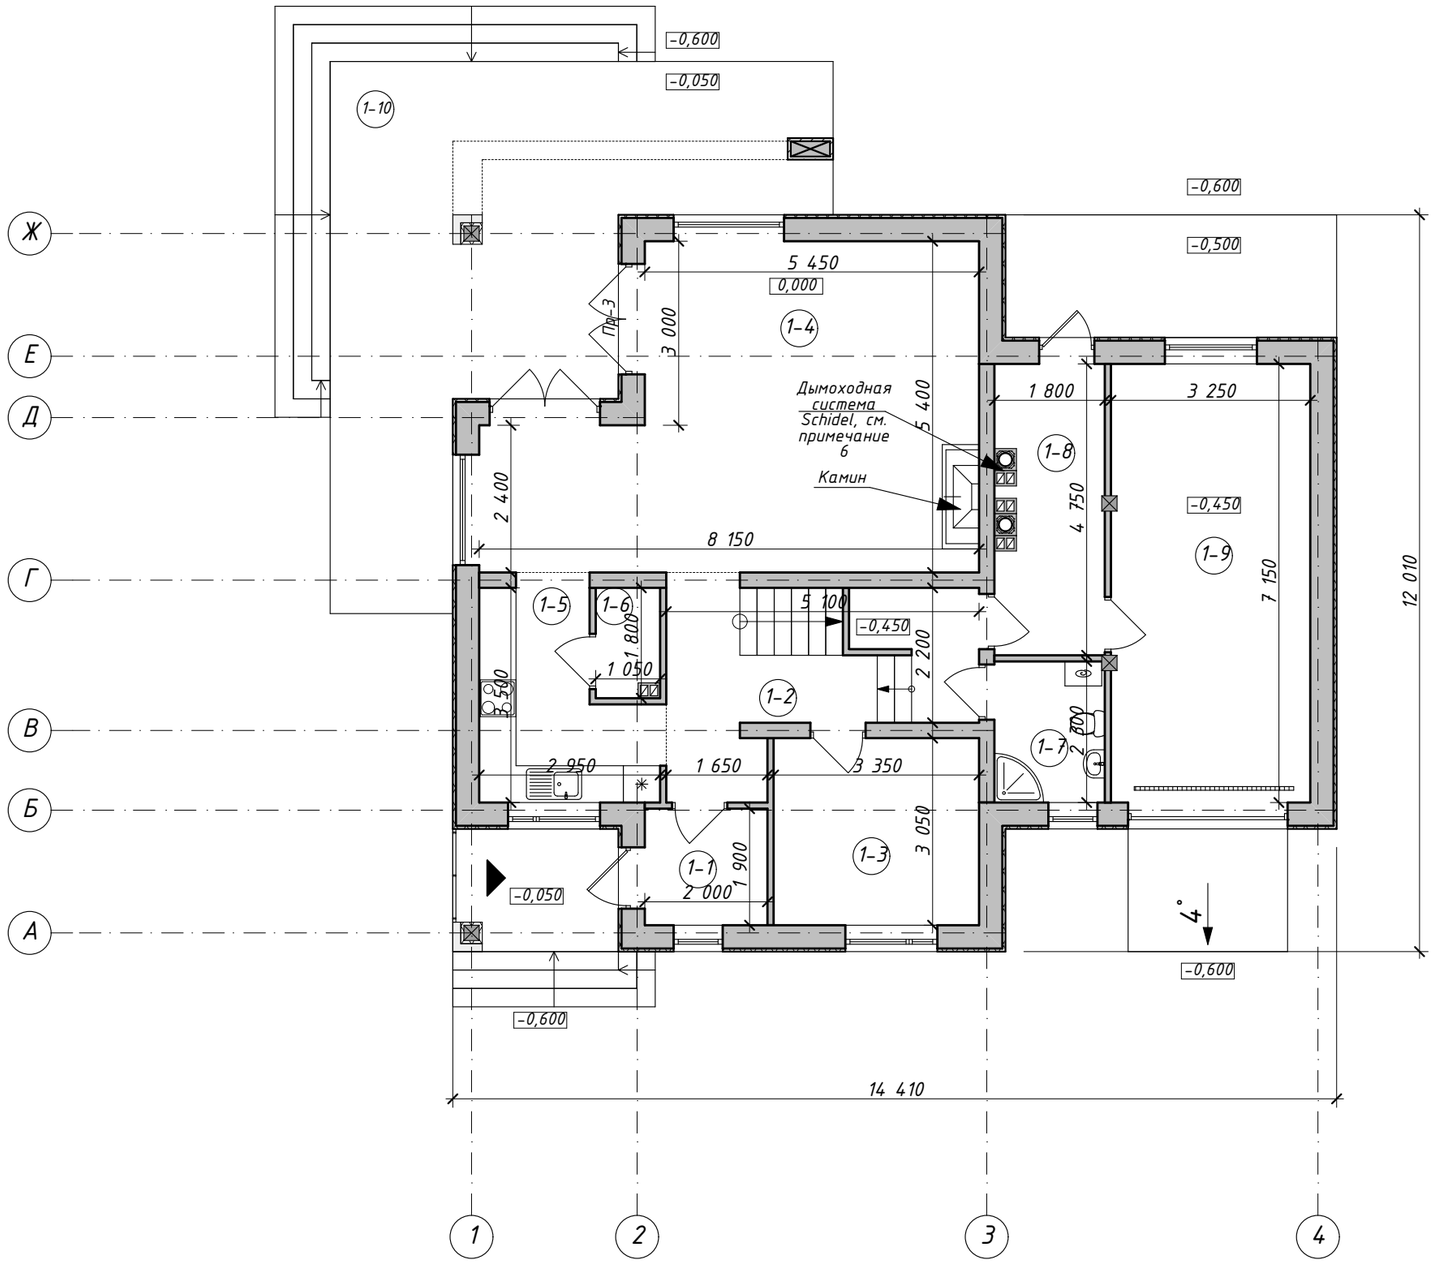

Проект S30226 (Z284)
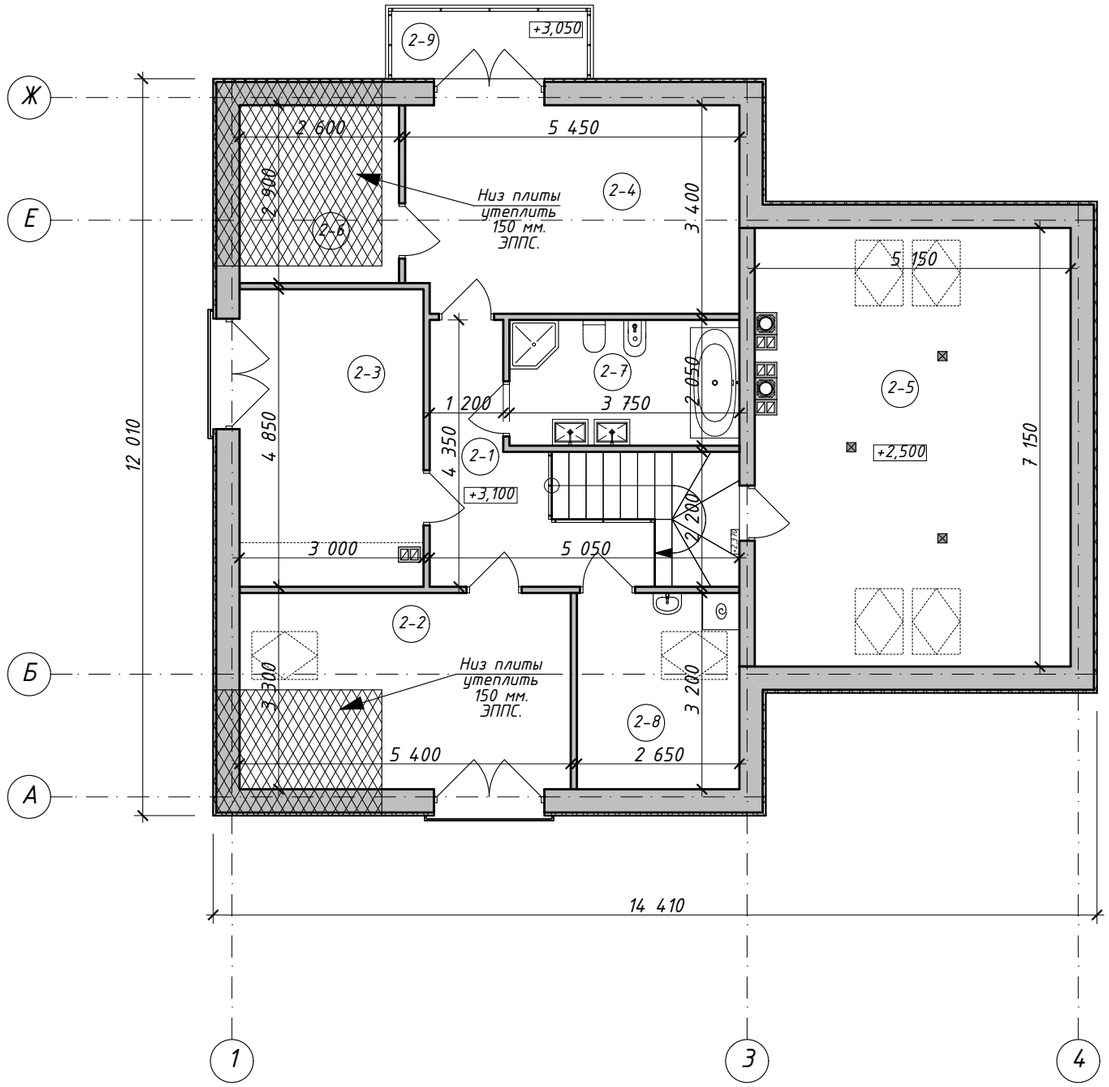
План 2-го этажа